

ΕΦΗΜΕΡΙΣ ΤΗΣ ΚΥΒΕΡΝΗΣΕΩΣ
ΤΗΣ ΕΛΛΗΝΙΚΗΣ ΔΗΜΟΚΡΑΤΙΑΣ

ΕΝ ΑΘΗΝΑΙΣ ΤΗι 26 ΦΕΒΡΟΥΑΡΙΟΥ 1980 | ΤΕΥΧΟΣ ΤΕΤΑΡΤΟΝ | ΑΡΙΘΜΟΣ ΦΥΛΛΟΥ 131

ΠΕΡΙΕΧΟΜΕΝΑ

ΑΠΑΛΛΟΤΡΙΩΣΕΙΣ

ΑΠΑΛΛΟΤΡΙΩΣΕΙΣ

ΑΠΟΦΑΣΕΙΣ

Ἀριθ. Ζ/197 (1)

Περὶ κηρύξεως ὡς ἀναδασωτέας δημοσίας δασικῆς ἐκτάσεως στὴ θέση Καμίνια τῆς Κοινότητος Ἀλμυροποτάμου τοῦ Ν. Εὐβοίας.

Ο ΝΟΜΑΡΧΗΣ ΕΥΒΟΙΑΣ

Σύμφωνα μέ:

1. Τὶς διατάξεις: α) τοῦ ἄρθρου 117 παρ. 3 τοῦ Συντάγματος τῆς Ἑλλάδος, β) τῶν ἄρθρων 38 καὶ 41 τοῦ Ν. 998/79 «περὶ προστασίας τῶν δασῶν καὶ τῶν δασικῶν ἐν γένει ἐκτάσεων τῆς Χώρας», γ) τοῦ Ν. 3200/1955 «περὶ διοικητικῆς ἀποκεντρώσεως», σὲ συνδιασμὸ μὲ τὶς διατάξεις τοῦ Ν.Δ. 532/1970 «περὶ συμπληρώσεως τῶν διατάξεων περὶ διοικητικῆς ἀποκεντρώσεως» καὶ τοῦ 709/1970 Β.Δ/τος, ποὺ ἐκδόθηκε σὲ ἐκτέλεση αὐτοῦ.

2. Τὶς ἑξῆς διαταγὲς τοῦ Ὑπουργείου Γεωργίας: α) 5684/499/ἐγκ. 48/11.2.71 «περὶ προϋποθέσεων κηρύξεως ἐκτάσεων ὡς ἀναδασωτέων», β) 88854/7483/ἐγκ. 104/1.10.75 καὶ 114812/2946/ἐγκ. 154/24.12.75 «περὶ ἐφαρμογῆς διατάξεων ποὺ ἀφοροῦν ἀναδασωτέες ἐκτάσεις», γ) 10582/539/13.2.1976 «περὶ διευκρινήσεως τῆς ἀνωτέρω 114812/2946/ἐγκ. 154/24.12.75 διαταγῆς», δ) 217606/1610/13.6.77 «περὶ παροχῆς συμπληρωματικῶν ὁδηγιῶν».

3. Τὴν πρόταση ποὺ ὑποβλήθηκε μὲ τὴν Ζ/6054/31.10.79 ἀναφορὰ τοῦ ἁρμοδίου Δασαρχείου Χαλκίδος σχετικὰ μὲ τὴν κήρυξη ὡς ἀναδασωτέας τῆς κατωτέρω δασικῆς ἐκτάσεως καὶ τὴ σύμφωνη γνώμη τῆς Φιλοδασικῆς Ἐπιτροπῆς Χαλκίδος ὅπως διατυπώθηκε στὸ 3/10.12.79 Πρακτικὸ θέμα 5.

Ἐπειδὴ ἡ ἔκταση χρειάζεται προστασία γιὰ τὴν ἐπαναδημιουργία τῆς δασικῆς βλαστήσεως ποὺ καταστράφηκε ὁλοσχερῶς ἀπὸ παράνομο ἐκχέρσωση, ἀποφασίζουμε:

Κηρύσσουμε ὡς ἀναδασωτέα δημοσία δασικὴ ἔκταση 6,1 στρεμμάτων, μὲ σκοπὸ τὴν προστασία γιὰ τὴν ἐπαναδημιουργία τῆς δασικῆς βλαστήσεως ποὺ παράνομα ἐκχερσώθηκε τὴν 17.4.1979.

Ἡ ἔκταση αὐτή, ποὺ βρίσκεται στὴ θέση Καμίνια τῆς περιφερείας τῆς Κοινότητος Ἀλμυροποτάμου Ν. Εὐβοίας, καλυπτόταν ἀπὸ ἀείφυλλα πλατύφυλλα καὶ καταστράφηκε ὁλοσχερῶς τὴν 17.4.1979 ἀπὸ παράνομη ἐκχέρσωση.

Σχετικὸ τὸ σχεδιάγραμμα μὲ κλίμακα 1:1000 τὸ ὁποῖο ἀποτελεῖ ἀναπόσπαστο μέρος τῆς ἀποφάσεως αὐτῆς καὶ στὸ ὁποῖο ἡ ἔκταση φαίνεται μὲ τὰ στοιχεῖα Α,Β,Γ,Δ καὶ μὲ ὅρια:


Ἀνατολικά, Δυτικά, Βόρεια, Νότια: Δασικὴ ἔκταση.

Ἡ ἀπόφαση αὐτὴ νὰ δημοσιευθεῖ στὴν Ἐφημερίδα τῆς Κυβερνήσεως.

Χαλκίς, 18 Ἰανουαρίου 1980


Ὁ Ἀναπλ. Νομάρχη

Π. ΛΑΜΠΡΟΠΟΥΛΟΣ

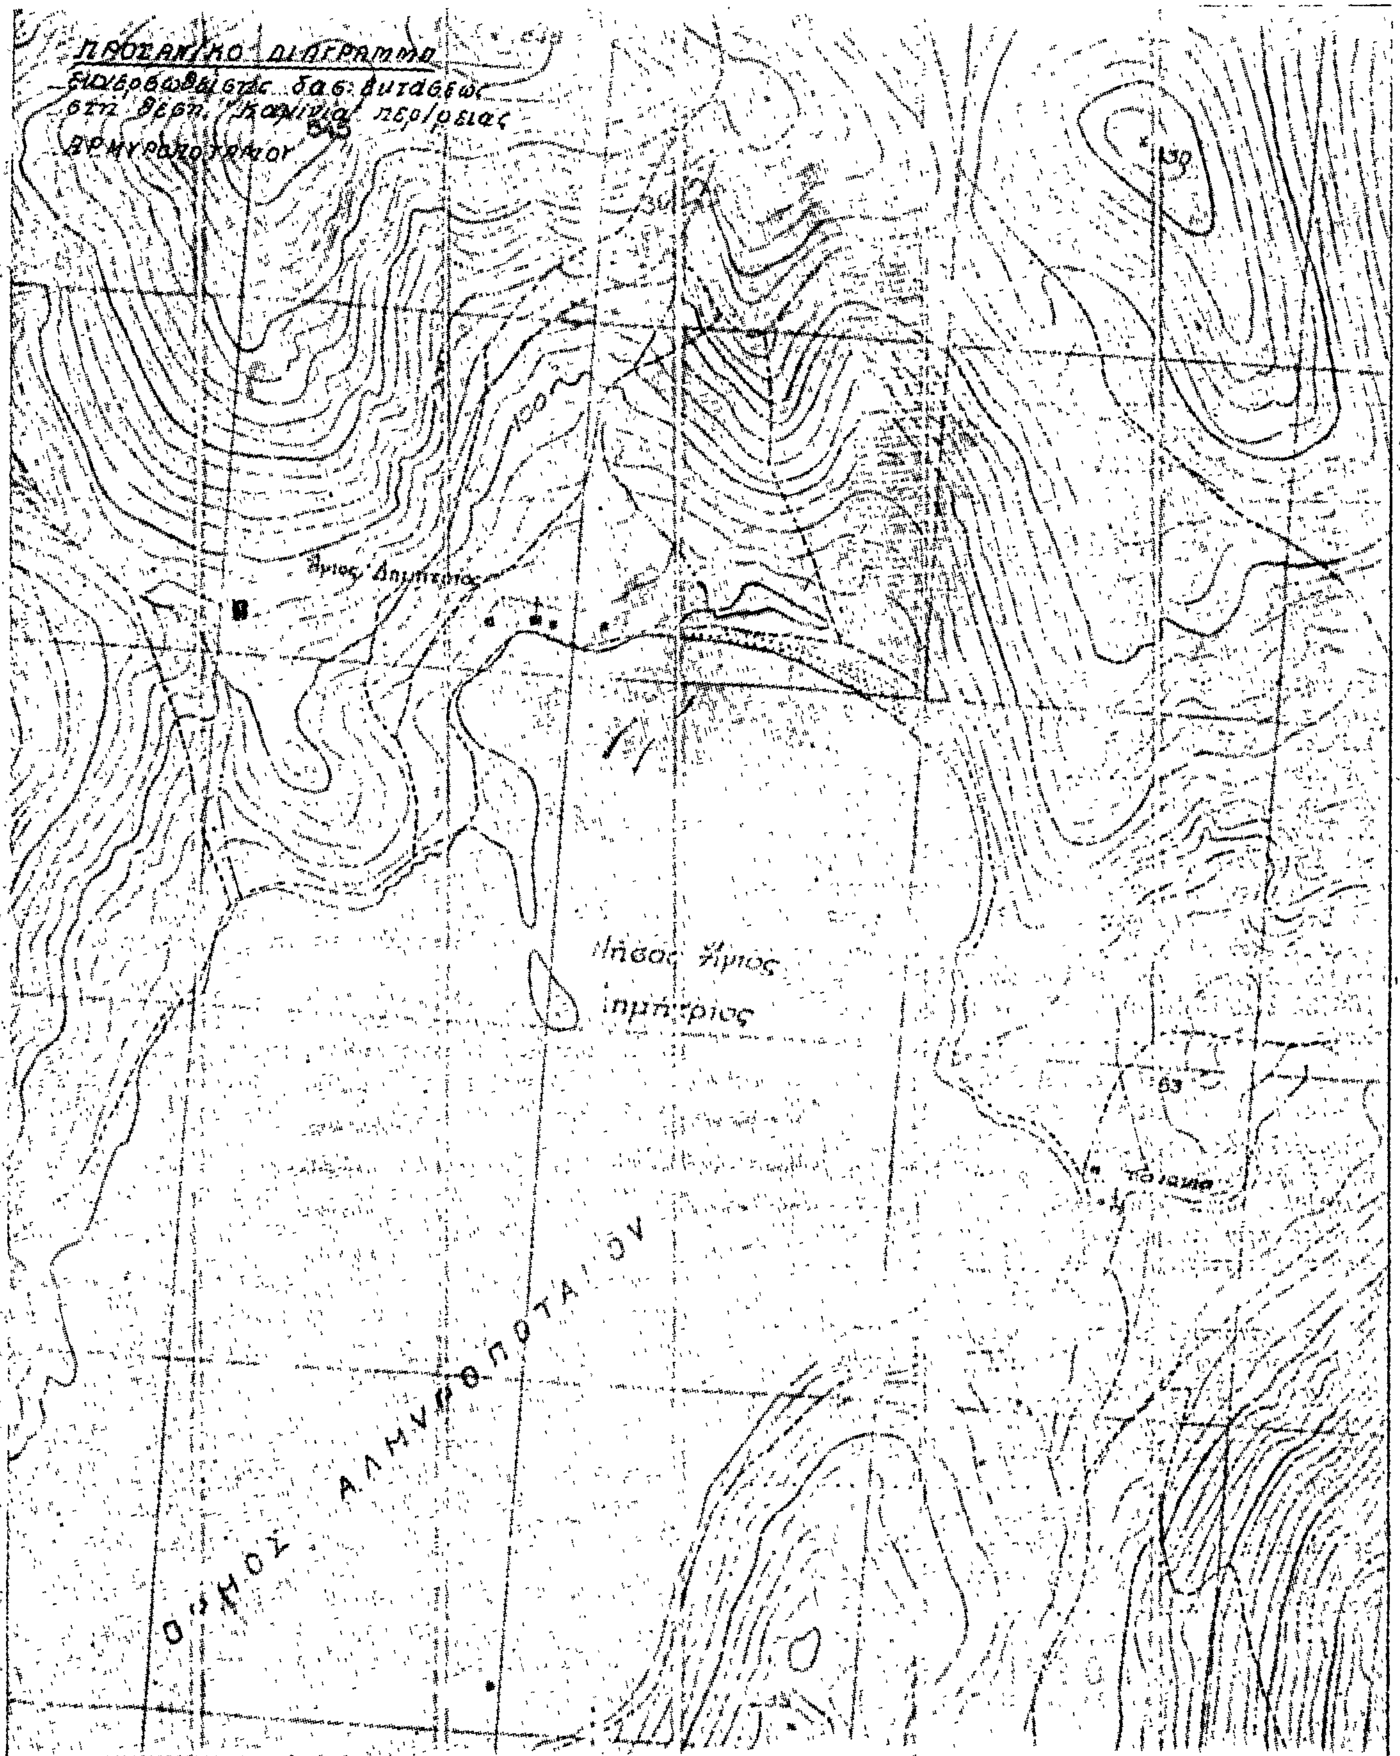
Άγιος Δημήτριος
100
130
63
ΟΡΜΟΣ ΑΛΜΥΡΟΠΟΤΑΜΟΥ

ΣΧΕΔΙΑΓΡΑΜΜΑ

εκχερσωθείσης Δημοσίας δασικής εκτάσεως στη θέση ΚΑΜΙΝΙΑ
Περιφερείας Αρμυροποτάμου
ΑΒΓΔΑ=6100 τμ
ΚΛΙΜΑΞ 1/1000

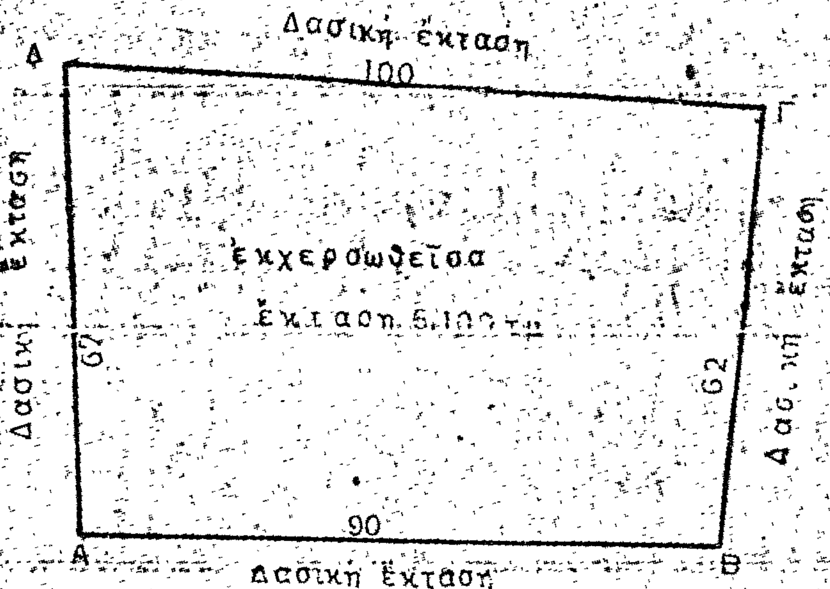

Εθ/θη
Χαλκίς -1-1980
Η/ους Νομάρχου

Π. ΛΑΜΠΡΟΠΟΥΛΟΣ

Εθεωρήθη
Χαλκίς τη 31/10/1978
Ο Δασάρχης Χαλκ.

Αλέξανδρος Καρνάσας
Δασολόγος με 4ο

Η Σχεδιάστρια

Ζ. Λεβέντη
με σύμβαση

Χαλκίς 17/10/1979
Ο Συντάξας

Ιωάν. Τσιούπρος
Τεχ/νος Δασ/νιας
με Gο

'Αριθ. 242/Φ.1144 (2)

Περὶ ἀναγκαστικῆς ἀπαλλοτριώσεως ἀκινήτων γιὰ τὴν κατασκευὴ τῆς ὁδοῦ 'Αγίων 'Αποστόλων Βιγκλαφίων Ν. Λακωνίας

Ο ΝΟΜΑΡΧΗΣ ΛΑΚΩΝΙΑΣ

"Εχοντας ὑπόψη :

1. Τὶς διατάξεις τοῦ Ν.Δ. 797/71 «περὶ ἀναγκαστικῶν ἀπαλλοτριώσεων σὲ σύνδυασμὸ μὲ τὶς διατάξεις τοῦ 139/71 Β. Δ/τος «περὶ ἁρμοδιότητος τῶν Νομαρχῶν πρὸς κήρυξιν ἀναγκαστικῶν τινῶν ἀπαλλοτριώσεων»

2. Τὶς διατάξεις τοῦ ἄρθρου 23 τοῦ ἀπὸ 25.11.1939 Δ/τος περὶ κωδικοποιήσεως τῶν περὶ κατασκευῆς καὶ συντηρήσεως ὁδῶν κειμένων διατάξεων» καὶ

3. Τὴ γνώμη τοῦ Διοικητικοῦ Συμβουλίου τοῦ Νομαρχιακοῦ ταμείου Λακωνίας, ποὺ διατυπώθηκε στὸ 35/1979 (θέμα 8ον) πρακτικὸ συνεδριάσεως αὐτοῦ στὶς 6.12.79, ἀποφασίζουμε :

Κηρύσουμε ἀναγκαστικῶς ἀπαλλοτριωτέα γιὰ λόγους δημόσιας ὠφέλειας καὶ εἰδικότερα γιὰ τὴν κατασκευὴ τῆς ἐπαρχιακῆς ὁδοῦ 'Αγίων 'Αποστόλων Βιγκλαφίων ποὺ φαίνεται στὸ κτηματολογικὸ διάγραμμα καὶ κτηματολογικὸ πίνακα ποὺ σύνταξε τὸ τεχνικὸ γραφεῖο «'Οδοτεχνική ΕΠΕ Σπ. Δραγομάνοβιτς στὶς 20.12.1979 καὶ θεώρησε ὁ Δ/ντὴς τεχνικῶν 'Υπηρεσιῶν Ν. Λακωνίας Θ. Βινατσέλας.

Στὰ ἀκίνητα ποὺ ἀπαλλοτριώνονται προβάλλουν δικαιώματα κυριότητας οἱ 'Εμμανουὴλ Δρακάκης καὶ λοιποὶ 119 δικαιοῦχοι.

'Η ἀπαλλοτρίωση κηρύσσεται ὑπὲρ τοῦ Δημοσίου καὶ μὲ δαπάνη τοῦ Νομαρχιακοῦ ταμείου Λακωνίας ποὺ προέρχεται ἀπὸ πιστώσεις προϋπολογισμοῦ Δ.Ε.

Τὸ σύνολο τῆς ἀπαλλοτριωθείσης ἐκτάσεως ἀνέρχεται σὲ ἐμβαδὸν 45.857 τετραγ. μέτρα

Κατὰ τῆς ἀποφάσεώς μας δύναται νὰ ἀσκηθεῖ προσφυγὴ γιὰ παράβαση νόμου ἐνώπιον τοῦ 'Υπουργοῦ Οἰκονομικῶν ἐντὸς 30 ἡμερῶν ἀπὸ τὴ δημοσίευση στὴν 'Εφημερίδα τῆς Κυβερνήσεως.

'Η ἀπόφαση αὐτὴ νὰ δημοσιευθεῖ στὴν 'Εφημερίδα τῆς Κυβερνήσεως.

Σπάρτη, 16 'Ιανουαρίου 1980

'Ο Νομάρχης
ΚΩΝ/ΝΟΣ Γ. ΒΑΣΙΛΕΙΟΥ

'Αριθ. Ο—243/Φ.1143 (3)

Περὶ ἀναγκαστικῆς ἀπαλλοτριώσεως ἀκινήτων γιὰ τὴν κατάσκευὴ τῆς ὁδοῦ Νεαπόλεως-Βελανιδίων στὴ τμῆμα ἀπὸ τὴν διακλάδωση Βελανιδίων-"Αγιος Νικόλαος Ν. Λακώνίας.

Ο ΝΟΜΑΡΧΗΣ ΛΑΚΩΝΙΑΣ

"Εχοντας ὑπόψη :

1. Τὶς διατάξεις τοῦ Ν.Δ. 797/71 «περὶ ἀναγκαστικῶν ἀπαλλοτριώσεων, σὲ συνδυασμὸ μὲ τὶς διατάξεις τοῦ 139/71 Β.Δ. «περὶ ἁρμοδιότητος τῶν Νομαρχῶν πρὸς κήρυξιν ἀναγκαστικῶν τινῶν ἀπαλ/σεων».

2. Τὶς διατάξεις τοῦ ἄρθρου 23 τοῦ ἀπὸ 25-11-1929 Δ/τος «περὶ κωδικοποιήσεως τῶν περὶ κατασκευῆς καὶ συντηρήσεως ὁδῶν κειμένων διατάξεων».

3. Τὴν γνώμην τοῦ Διοικητικοῦ Συμβουλίου τοῦ Νομαρχιακοῦ Ταμείου Λακωνίας, ποὺ διατυπώθηκε στὸ 35/1979 (θέμα 9ον) πρακτικὸ συνεδριάσεως αὐτοῦ στὶς 6 Δεκεμβρίου 1979, ἀποφασίζουμε :

Κηρύσουμε ἀναγκαστικῶς ἀπαλλοτριωτέα, γιὰ λόγους δημοσίας ὠφέλειας καὶ εἰδικώτερα γιὰ τὴν κατασκευὴ τῆς ἐπαρχιακῆς ὁδοῦ Νεαπόλεως-Βελανιδίων καὶ εἰδικότερα τοῦ τμήματος ἀπὸ τὴν διακλάδωση Βελανιδίων-"Αγιος Νικόλαος, ποὺ φαίνεται στὸ κτηματολογικὸ διάγραμμα καὶ κτηματολογικὸ πίνακα ποὺ σύνταξε ὁ ἐργολάβος Δημοσίων "Εργων Γεώργιος Μόρφης στὶς 17-1-1978 καὶ θεώρησε ὁ Δ/ντὴς Τεχνικῶν 'Υπηρεσιῶν Ν. Λακωνίας Θ. Βινατσέλας.

Στὰ ἀκίνητα ποὺ ἀπαλλοτριώνονται προβάλλουν δικαιώματα κυριότητας οἱ Σταῦρος Παν. Νυχᾶ καὶ λοιποὶ 32 δικαιοῦχοι.

'Η ἀπαλλοτρίωση κηρύσσεται ὑπὲρ τοῦ Δημοσίου καὶ μὲ δαπάνη τοῦ Νομαρχιακοῦ Ταμείου Λακωνίας καὶ προέρχεται ἀπὸ πιστώσεις προϋπολογισμοῦ Δ.Ε.

Κατὰ τῆς ἀποφάσεώς μας δύναται ν' ἀσκηθῆ προσφυγὴ γιὰ παράβαση νόμου ἐνώπιον τοῦ 'Υπουργοῦ Οἰκονομικῶν, ἐντὸς 30 ἡμερῶν ἀπὸ τῆς δημοσιεύσεως στὴν 'Εφημερίδα τῆς Κυβερνήσεως.

Δέον νὰ σημειωθεῖ ὅτι τὸ σύνολον τῆς ἀπαλλοτριωθείσης ἐκτάσεως εἶναι 14.390 τετραγωνικὰ μέτρα (ἐμβαδόν).

'Η ἀπόφαση αὐτὴ νὰ δημοσιευθεῖ στὴν 'Εφημερίδα τῆς Κυβερνήσεως.

Σπάρτη, 16 'Ιανουαρίου 1980

'Ο Νομάρχης
ΚΩΝ/ΝΟΣ Γ. ΒΑΣΙΛΕΙΟΥ

'Αριθ. Τ. 107877/79 (4)

Περὶ ἀνακλήσεως τῶν 105106/οἰκ./14.9.79 καὶ ἀριθ. 106435/οἰκ./15.10.79 ἀποφάσεων τοῦ Νομάρχη Χαλ/κῆς.

Ο ΝΟΜΑΡΧΗΣ ΧΑΛΚΙΔΙΚΗΣ

"Εχοντας ὑπόψη :

1. Τὴν 105106/οἰκ/14.9.79 ἀπόφασή μας «περὶ ανακλήσεως τῆς δυνάμει τῆς Τ.104216/20.12.78, ἀποφάσεως Νομάρχου Χαλ/κῆς κηρυχθείσης ἀναγκαστικῆς ἀπαλλοτριώσεως πρὸς κατασκευὴν τμήματος ὁδοῦ προσπελάσεως πρὸς τουριστικὸν Συγκρότημα «ΣΑΝΗ».

2. Τὴν 106435/οἰκ./15.10.79 ἀπόφασή μας «περὶ ἀναγκαστικῆς ἀπαλλοτριώσεως κτημάτων πρὸς κατασκευὴν τμήματος ὁδοῦ προσπελάσεως πρὸς τουριστικὸν συγκρότημα «ΣΑΝΗ».

3. Τὶς δ/ξεις τῆς παρ. 6 τοῦ ἄρθ. 11 τοῦ Ν. Δ/τος 797/71 «περὶ ἀναγκαστικῶν ἀπαλλοτριώσεων», ἀποφασίζουμε :

'Ανακαλοῦμε τὶς ἀποφάσεις μας ἀριθ. Τ.105106/οἰκ./14.9.79 καὶ Τ.106435/οἰκ./15.10.78, γιατὶ δὲ τηρήθηκαν οἱ διατάξεις τῆς παρ. 6 τοῦ ἄρθρ. 11 τοῦ Ν. Δ/τος 797/71 «ποὺ προβλέπουν ὅτι μεταξὺ τῆς ἀνακλήσεως καὶ τῆς ἐκ νέου κηρύξεως τῆς ἀπαλλοτριώσεως γιὰ τὸν ἴδιο σκοπὸ πρέπει νὰ μεσολαβήσει χρονικὸ διάστημα δύο ἐτῶν».

'Η ἀπόφαση αὐτὴ νὰ δημοσιευθεῖ στὴν 'Εφημερίδα τῆς Κυβερνήσεως.

Πολύγυρος, 12 'Ιανουαρίου 1980

'Ο Νομάρχης
ΝΙΚΟΛΑΟΣ ΚΑΤΑΚΑΛΙΔΗΣ

ΠΟΛΕΟΔΟΜΙΑ

ΔΙΑΤΑΓΜΑΤΑ

(5)

Περὶ συμπληρώσεως τοῦ ἀπὸ 25.8.1969 Β. Δ/τος «περὶ καθορισμοῦ τῶν ὅρων καὶ περιορισμῶν δομήσεως τῶν οἰκοπέδων τῶν κειμένων ἐντὸς τῶν ὁρίων οἰκισμῶν ἐχόντων ἐγκεκριμένον ρυμοτομικὸν σχέδιον» ὡς ἐτροποποιήθη μεταγενεστέρως.

ΤΗΣ ΕΛΛΗΝΙΚΗΣ ΔΗΜΟΚΡΑΤΙΑΣ
Ο ΠΡΟΕΔΡΟΣ

"Εχοντες ὑπ' ὄψει :

1. Τὰς διατάξεις τοῦ ἀπὸ 17 'Ιουλίου 1923 Ν. Δ/τος «περὶ σχεδίων πόλεων κ.λ.π.», ὡς μεταγενεστέρως ἐτροποποιή-

θησαν καὶ συνεπληρώθησαν καὶ εἰδικώτερον τῶν ἄρθρων 9 καὶ 85Α αὐτοῦ.

2. Τὴν ὑπ' ἀριθ. ΕΔ2α/04/20/Φ.Θ.2.1.1./1979 κοινὴν ἀπόφασιν τοῦ Πρωθυπουργοῦ καὶ τοῦ Ὑπουργοῦ Δημοσίων Ἔργων «περὶ ἀντικαταστάσεως τῆς ὑπ' ἀριθ. ΕΔ2α/04/59/Φ.Θ.2.1.1./1978 ἀποφάσεως «περὶ μεταβιβάσεως ἁρμοδιοτήτων τοῦ Ὑπουργοῦ Δημοσίων Ἔργων εἰς τὸν Ὑφυπουργὸν τοῦ αὐτοῦ Ὑπουργείου» (ΦΕΚ 106 Β').

3. Τὴν ὑπ' ἀριθ. 1353/1979 γνωμοδότησιν τοῦ Συμβουλίου τῆς Ἐπικρατείας, προτάσει τοῦ Ὑφυπουργοῦ Δημοσίων Ἔργων, ἀπεφασίσαμεν :

Ἄρθρον Μόνον

1. Ἡ παράγραφος 1 τοῦ ἄρθρου 1 τοῦ ἀπὸ 25.8.1969 Β. Δ/τος «περὶ καθορισμοῦ τῶν ὅρων καὶ περιορισμῶν δομήσεως τῶν οἰκοπέδων, τῶν κειμένων ἐντὸς τῶν ὁρίων οἰκισμῶν ἐχόντων ἐγκεκριμένον ρυμοτομικόν σχέδιον» (ΦΕΚ 164 Δ') ἀντικαθίσταται ὡς ἀκολούθως :

«1. Τὰ ἐλάχιστα ὅρια ἐμβαδοῦ καὶ διαστάσεων τῶν οἰκοπέδων τῶν περιλαμβανομένων ἐντὸς τῶν ὁρίων οἰκισμῶν ἐχόντων ἐγκεκριμένον ρυμοτομικὸν σχέδιον καὶ στερουμένων παντελῶς ὅρων δομήσεως ἢ στερουμένων συντελεστοῦ δομήσεως καὶ συγχρόνως ἀριθμοῦ ὀρόφων ἢ ποσοστοῦ καλύψεως ἢ καὶ ἀμφοτέρων, ὁρίζονται ὡς ἀκολούθως» ;

2. Μετὰ τὸ ἐδάφιον β τῆς παραγράφου 2 τοῦ ἄρθρου 5 τοῦ αὐτοῦ ὡς ἄνω ἀπὸ 25.8.1969 Β. Δ/τος (ΦΕΚ 164 Δ') ὡς τὸ ἄρθρον τοῦτο προσετέθη διὰ τοῦ ἄρθρου Μόνου τοῦ ἀπὸ 26.1.1979 Π. Δ/τος «περὶ συμπληρώσεως τοῦ ἀπὸ 25.8. 1969 Β. Δ/τος κ.λ.π. (ΦΕΚ 105 Δ'), προστίθεται ἐδάφιον γ ἔχον ὡς ἀκολούθως :

«γ) Διὰ τὰ οἰκόπεδα εἰς τὰ ὁποῖα ἐφαρμόζεται σύστημα δομήσεως τὸ τῶν πτερύγων ὁ συντελεστὴς δωμήσεως ὁρίζεται εἰς ὀκτὼ δέκατα (0,8)».

Εἰς τὸν Ὑφυπουργὸν Δημοσίων Ἔργων, ἀναθέτομεν τὴν δημοσίευσιν καὶ ἐκτέλεσιν τοῦ παρόντος Διατάγματος.

Ἐν Ἀθήναις τῇ 8 Φεβρουαρίου 1980

Ο ΠΡΟΕΔΡΟΣ ΤΗΣ ΔΗΜΟΚΡΑΤΙΑΣ

ΚΩΝΣΤΑΝΤΙΝΟΣ Δ. ΤΣΑΤΣΟΣ

Ο ΥΦΥΠΟΥΡΓΟΣ ΔΗΜΟΣΙΩΝ ΕΡΓΩΝ

ΣΤΕΦΑΝΟΣ ΜΑΝΟΣ

ΑΠΟΦΑΣΕΙΣ

Ἀριθ. 39665/2614/79 (6)

Περὶ χαρακτηρισμοῦ ἰδιωτικῆς παρόδου Βελισσαρίου στὸ Δῆμο Μεγάρων τοῦ Νομοῦ Ἀττικῆς, ὅτι νομίμως προϋπάρχει τοῦ ἔτους 1923.

Ο ΝΟΜΑΡΧΗΣ ΑΤΤΙΚΗΣ
ΔΙΑΜΕΡΙΣΜΑ ΔΥΤΙΚΗΣ ΑΤΤΙΚΗΣ

Ἔχοντας ὑπόψη :

1. Τὶς διατάξεις τῆς παρ. 4 τοῦ ἄρθρου 20 τοῦ ἀπὸ 17.7.1923 Ν.Δ. «περὶ σχεδίων πόλεων κ.λ.π.».

2. Τὶς διατάξεις τοῦ Ν. 3200/55 «περὶ διοικητικῆς ἀποκεντρώσεως», ὅπως συμπληρώθηκε καὶ τροποποιήθηκε μεταγενέστερα.

3. Τὶς διατάξεις τῆς παρ. 1 τοῦ ἄρθρου 5 τοῦ Ν.Δ. 1147/1972 «περὶ διοικήσεως τῆς μείζονος Πρωτευούσης».

4. Τὶς διατάξεις τοῦ ἄρθρου 3 τοῦ ὑπ' ἀριθ. 805/72 Β.Δ. «περὶ καθορισμοῦ διατηρουμένων ὑπὲρ τοῦ Νομάρχου Ἀττικῆς ἁρμοδιοτήτων κ.λ.π.».

5. Τὴν 39665/2614/79 γνωμοδότηση τοῦ Περιφερειακοῦ Συμβουλίου Δημ. Ἔργων Διαμ. Δυτ. Ἀττικῆς:

1. Τὴν ἀπὸ 19.10.78 αἴτηση τοῦ Δάνη Παναγιώτη, μὲ τὴν ὁποία ζητᾶ τὸ χαρακτηρισμὸ τῆς ὁδοῦ ποὺ βρίσκεται ἐντὸς τοῦ Ο.Τ. 172, ποὺ περικλείεται ὑπὸ τίς ὁδοὺς Βασι Γεωργίου-Τενέδου-Ἀνωνύμων, ὅτι προϋπάρχει τοῦ 1923.

2. Τὰ ὑπ' ἀριθμ. Συμβόλαια : α) 1992/1981 Συμβολαιογράφου Μεγάρων Παν. Δ. Κούσουλα, β) 8702/1909 τοῦ Συμβολαιογράφου Μεγάρων Ἰων. Μυριαγκοπούλου, γ) 3179/1918 τοῦ Συμβολαιογράφου Μεγάρων Περιάνδρου Γ. Φιλιπποπούλου, δ) 536/1903, 5340/1945 τοῦ Συμβολαιογράφου Μεγάρων Παν. Ἰω. Καράλη, ἀπὸ τὰ ὁποῖα προκύπτει ὅτι ἡ ὁδὸς Βελισσαρίου ἐντὸς τοῦ Ο.Τ. 172 τοῦ περικλειομένου ὑπὸ τῶν ὁδῶν Βασ. Γεωργίου-Τενέδου-ἀνωνύμων σχηματίσθηκε πρὶν ἀπὸ τὴν ἰσχὺ τοῦ ἀνωτέρω (παρ.1) Δ/τος ἀποφασίζουμε :

Χαρακτηρίζουμε τὴν ἰδιωτικὴ πάροδο Βελισσαρίου στὸ Δῆμο Μεγάρων ἐντὸς τοῦ Ο.Τ. τοῦ περικλειομένου ὑπὸ τῶν ὁδῶν Βασ. Γεωργίου-Τενέδου-ἀνωνύμων, ὅτι προϋπάρχει τοῦ ἔτους 1923.

Ἡ ἀπόφαση αὐτὴ νὰ δημοσιευθεῖ στὴν Ἐφημερίδα τῆς Κυβερνήσεως.

Αἰγάλεω, 1 Δεκεμβρίου 1979

Ὁ Ἀναπλ. Νομάρχης κ.ά.α.
ὁ Διευθυντὴς
Θ. ΠΑΠΑΝΙΚΟΛΑΟΥ

Ἀριθ. Α.Π. 45041 π.έ. (7)

Περὶ χαρακτηρισμοῦ χώρου Γυμναστηρίου καὶ χώρων πρασίνου στὴν κοινότητα Νυμφοπέτρας, Ν. Θεσ/νίκης.

Ο ΝΟΜΑΡΧΗΣ ΘΕΣΣΑΛΟΝΙΚΗΣ

Ἔχοντας ὑπόψη :

1. Τὶς διατάξεις τοῦ ἀπὸ 17-7-1923 Ν. Δ/τος «περὶ σχεδίου πόλεων κ.λπ.» ὅπως μεταγενέστερα τροποποιήθηκαν καὶ συμπληρώθηκαν.

2. Τὶς διατάξεις τοῦ Ν. 3200/55 «περὶ Διοικητικῆς Ἀποκεντρώσεως» ὅπως τροποποιήθηκαν καὶ συμπληρώθηκαν μεταγενέστερα.

3. Τὶς διατάξεις τοῦ Α.Ν. 314/68 «περὶ παροχῆς εἰς τὸν Ὑπουργὸν Βορείου Ἑλλάδος καὶ τοὺς Νομάρχας ἁρμοδιότητος ἐπὶ θεμάτων ἐγκρίσεως, ἐπεκτάσεως ἢ τροποποιήσεως σχεδίων πόλεων καὶ κωμῶν» ὅπως τροποποιήθηκαν μὲ τὸ Ν.Δ. 1018/71.

4. Τὶς ἀποφάσεις τοῦ κοινοτικοῦ Συμβουλίου Νυμφοπέτρας μὲ ἀριθ. 16/79 καὶ ἀριθ. 39/1979 μὲ τὶς ὁποῖες προτείνεται ὁ χαρακτηρισμὸς χώρων Γυμναστηρίου καὶ πρασίνου.

5. Τὶς 28/371/5-7-79 καὶ 55/826/20-12-79 πράξεις γνωμοδοτήσεως τοῦ Νομαρχιακοῦ Συμβουλίου Δημ. Ἔργων (Τμῆμα Ν. Θεσ/νίκης) μὲ τὶς ὁποῖες αὐτὸ γνωμοδοτεῖ ὁμόφωνα γιὰ τὸν χαρακτηρισμὸ χώρου Γυμναστηρίου καὶ χώρου πρασίνου, ἀποφασίζουμε :


Ἐγκρίνουμε τὸ χαρακτηρισμὸ χώρου Γυμναστηρίου καὶ χώρων πρασίνου ὅπως φαίνονται στὸ σχεδιάγραμμα ποὺ συνοδεύει τὴν ἀπόφαση αὐτή, μὲ στοιχεῖα ΥΜΛΞΝΔΓΦ ΒΣΤΓΒ καὶ ΑΥΜΛΞΝΕΖΗΘΙΟΠΡΑ ἀντίστοιχα.

Ἡ ἀπόφαση αὐτὴ νὰ δημοσιευθεῖ στὴν Ἐφημερίδα τῆς Κυβερνήσεως.

Θεσσαλονίκη, 18 Ἰανουαρίου 1980
Ὁ Νομάρχης
ΑΛΕΞΑΝΔΡΟΣ Γ. ΤΣΑΚΩΝΑΣ

Τοπογραφικό Διάγραμμα Α-Β-Γ-Η-Π-Λ
Εις Πυμφόπετρα Λαγκαδά Θεσ/νίκης
Κλίμαξ 1:1000

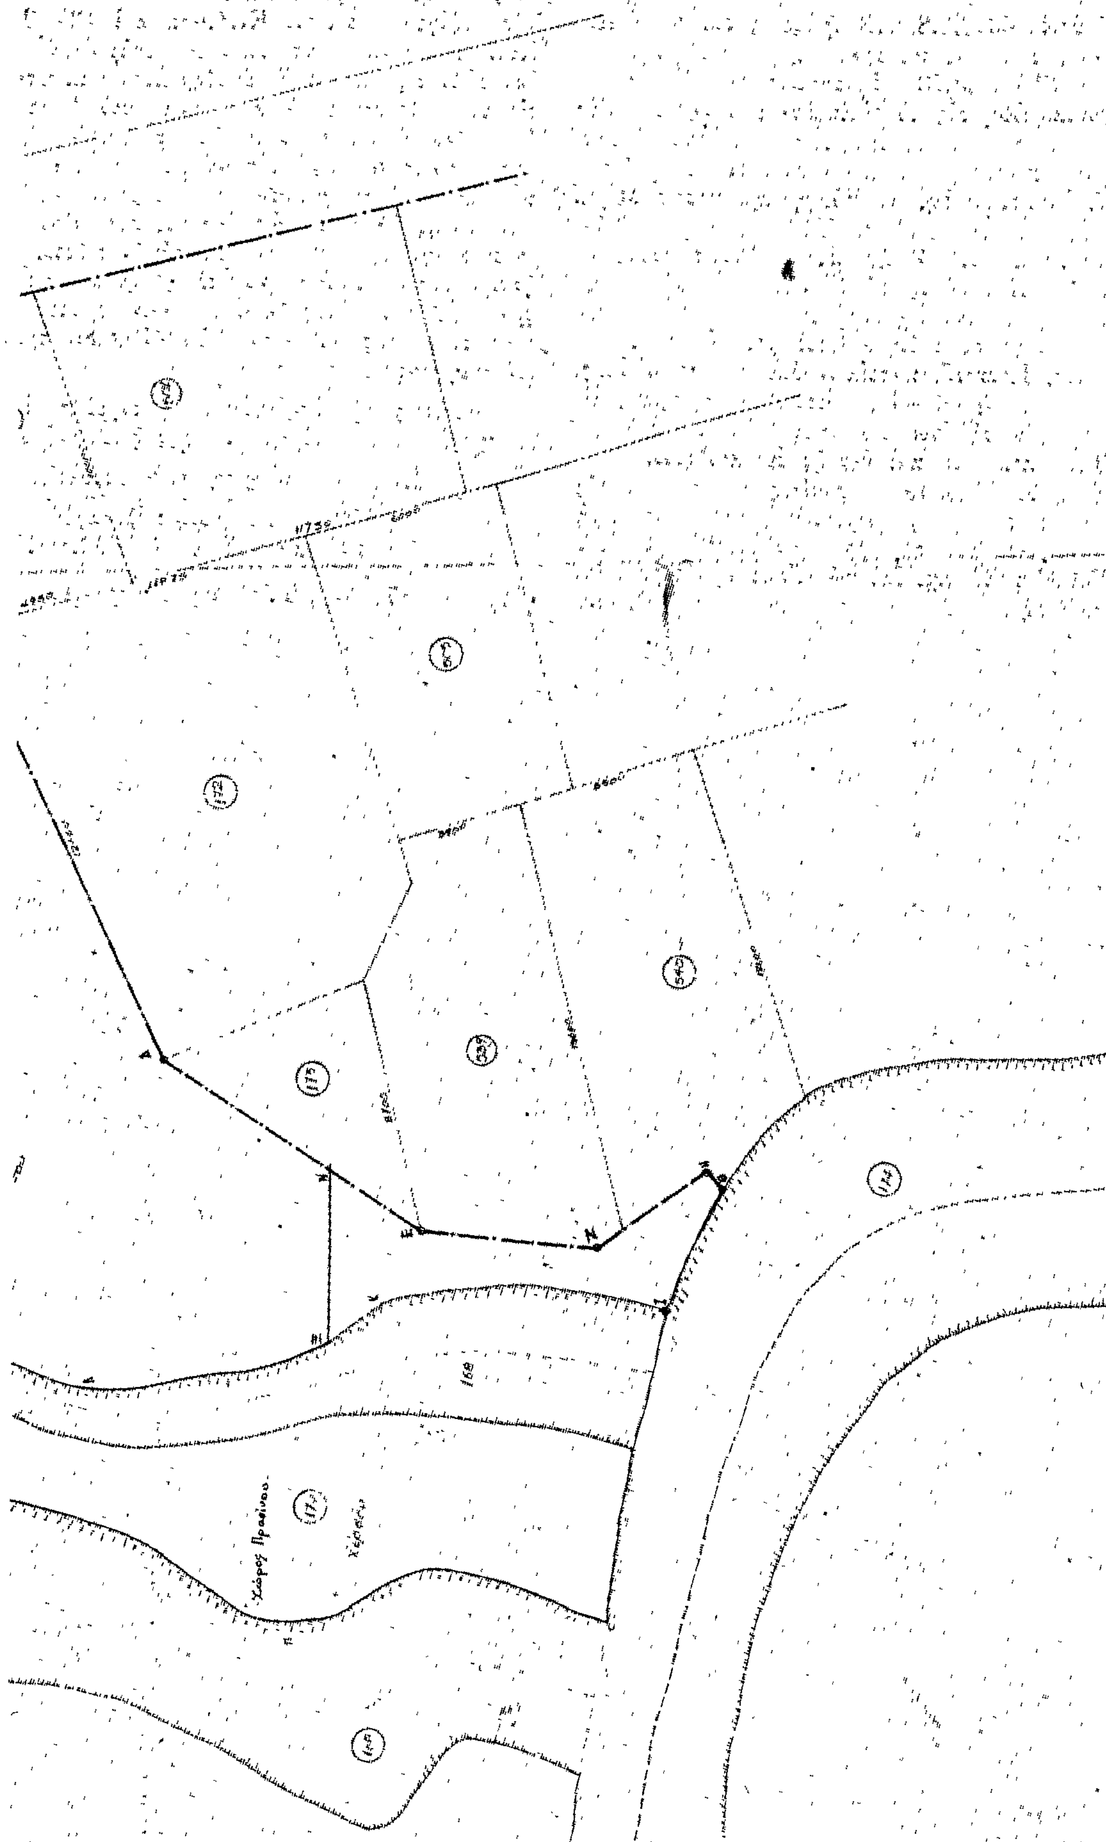


Χώρος Πρασίνου

ΑΝΑΚΟΙΝΩΣΕΙΣ

(8)

Περὶ εἰδοποιήσεως τῆς γενομένης παρακαταθέσεως ἀποζημιώσεως διὰ προσκύρωσιν τμήματος οἰκοπέδου ἐν Θεσσαλονίκῃ.

Διὰ τῆς ὑπ' ἀριθ. 6040/28.2.78 πράξεως τακτοποιήσεως τοῦ Πολεοδομικοῦ Γραφείου Θεσσαλονίκης, κυρωθείσης διὰ τῆς ὑπ' ἀριθ. 11815/21.3.78 ἀποφάσεως τῆς Νομαρχίας Θεσ/νίκης, προσεκυρώθη εἰς τὸ οἰκόπεδον ἰδιοκτησίας τῶν: 1) Μερκουρίου 'Αναστ. 'Αναστασιάδη, 2) Σταύρου 'Αναστ. 'Αναστασιάδη, 3) Μαρίας 'Αναστ. 'Αναστασιάδη, 4) Καλλιόπης 'Αναστ. 'Αναστασιάδη, 5) Εὐαγγελῆς χήρας Μερκ. 'Αναστασιάδη, 6) 'Αποστόλου Μερκ. 'Αναστασιάδη, 7) Σπύρου Μερκ. 'Αναστασιάδη, 8) Ζωῆς Μερκ. 'Αναστασιάδη, 9) Εὐαγγελῆς συζύγου Κλεάνθους Παρθενίου, 10) Παναγιώτας χήρας Βασιλ. 'Αναστασιάδη, 11) Νικολάου Βασ. 'Αναστασιάδη, 12) Εὐαγγελῆς συζύγου Θεοδώρου Κωσταρᾶ καὶ 13) 'Ιωάννου Νικ. Κοσκινᾶ, κατοίκων ἁπάντων Θεσ/νίκης, τὸ ὑπὸ στοιχεῖα 3—4—5—6—3 ἐμβαδοῦ 6,70 $μ^2$ τμῆμα οἰκοπέδου, φερόμενον ἐν τῇ ἀνωτέρω πράξει ἐπ' ὀνόματι τῶν 'Ωραιοζήλης Τσικνικοπούλου καὶ Φανῆς Κουκουβίτου.

Διὰ τῆς ὑπ' ἀριθ. 2413/79 ἀποφάσεως τοῦ Μονομελοῦς Πρωτοδικείου Θεσσαλονίκης καθωρίσθη ἡ προσωρινὴ τιμὴ μονάδος ἀποζημιώσεως τοῦ προσκυρουμένου τούτου τμήματος εἰς δραχμὰς 25.000 κατὰ τ.μ. ὑπὸ τῶν ἄνω: 1) Μερκουρίου 'Αναστ. 'Αναστασιάδη, 2) Σταύρου 'Αναστ. 'Αναστασιάδη, 3) Μαρίας 'Αναστ. 'Αναστασιάδη, 4) Καλλιόπης 'Αναστ. 'Αναστασιάδη, 5) Εὐαγγελῆς χήρας Μερκ. 'Αναστασιάδη, 6) 'Αποστόλου Μερκ. 'Αναστασιάδη, 7) Σπύρου Μερκ. 'Αναστασιάδη, 8) Ζωῆς Μερκ. 'Αναστασιάδη, 9) Εὐαγγελῆς συζύγου Κλεάνθους Παρθενίου, 10) Παναγιώτας χήρας Βασιλ. 'Αναστασιάδη, 11) Νικολάου Βασ. 'Αναστασιάδη, 12) Εὐαγγελῆς συζύγου Θεοδώρου Κωσταρᾶ καὶ 13) 'Ιωάννου Νικολ. Κοσκινᾶ, κατοίκων Θεσσαλονίκης, ὑπὲρ ὧν ἡ προσκύρωσις καὶ ὑποχρέων εἰς καταβολὴν ἀποζημιώσεως κατετέθη πρὸς τοῦτο εἰς τὸ ἐν Θεσσαλονίκῃ κατάστημα τοῦ Ταμείου Παρακαταθηκῶν καὶ Δανείων διὰ τοῦ ὑπ' ἀριθ. 267404/14.2.80 γραμματίου συστάσεως παρακαταθήκης τὸ ποσὸ τῶν δραχμῶν ἑκατὸν ἑξήντα ἑπτὰ χιλιάδων πεντακοσίων (167.500) εἰς ἐξόφλησιν τῆς ἀξίας τοῦ ὡς ἄνω προσκυρουμένου ὑπὲρ τῶν κατὰ νόμον ἀναγνωρισθησομένων δικαιούχων τούτου. Τὸ ρηθὲν γραμμάτιον παρακαταθήκης κατετέθη νομίμως εἰς τὸν συμβολαιογράφον Θεσσαλονίκης Βασίλειον Οἰκονομόπουλον, συνταγείσης πρὸς τοῦτο τῆς ὑπ' ἀριθ. 8740/19.2.80 πράξεως καταθέσεως ἐγγράφου.

Συμφώνως τῷ νόμῳ γίνεται ἡ παροῦσα εἰδοποίησις δημοσιευομένη εἰς τὴν 'Εφημερίδα τῆς Κυβερνήσεως.

'Εν Θεσσαλονίκῃ τῇ 20 Φεβρουαρίου 1980

'Ο Πληρεξούσιος Δικηγόρος
ΜΕΡΚΟΥΡΙΟΣ ΑΝΑΣΤΑΣΙΑΔΗΣ

('Αριθ. τριπλ. Δημ. Ταμ. Δικ. Εἴσπρ. 'Αθηνῶν 11672/80)

ΑΠΟ ΤΟ ΕΘΝΙΚΟ ΤΥΠΟΓΡΑΦΕΙΟ